

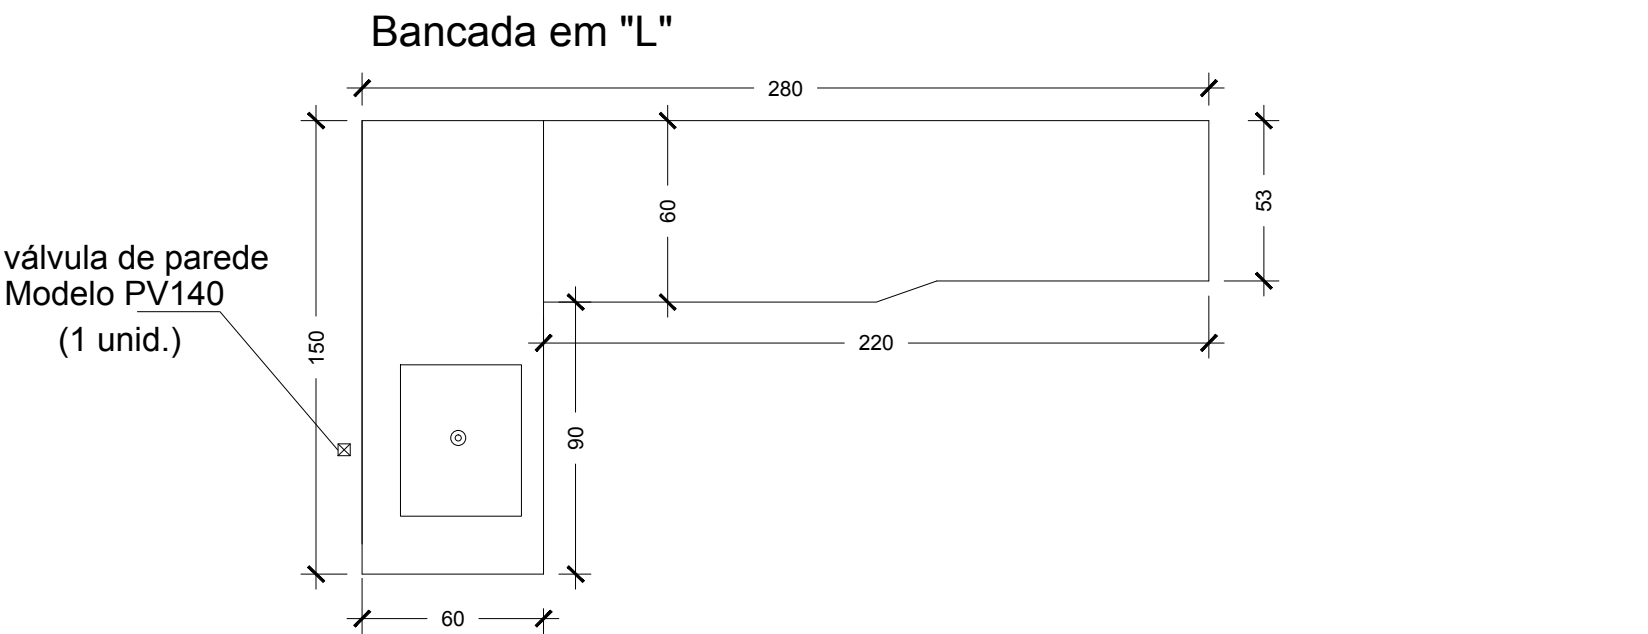
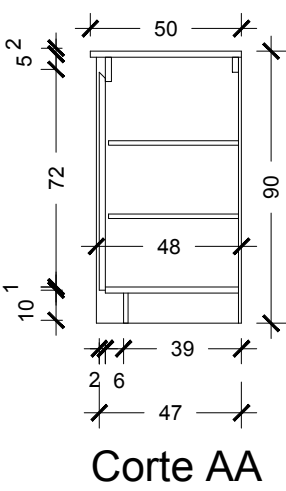
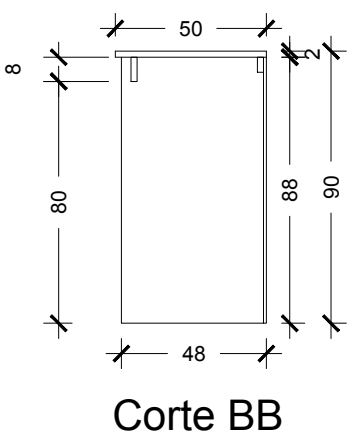


SALA DE ARMAZENAMENTO DE AMOSTRAS I




SALA DE MOAGEM

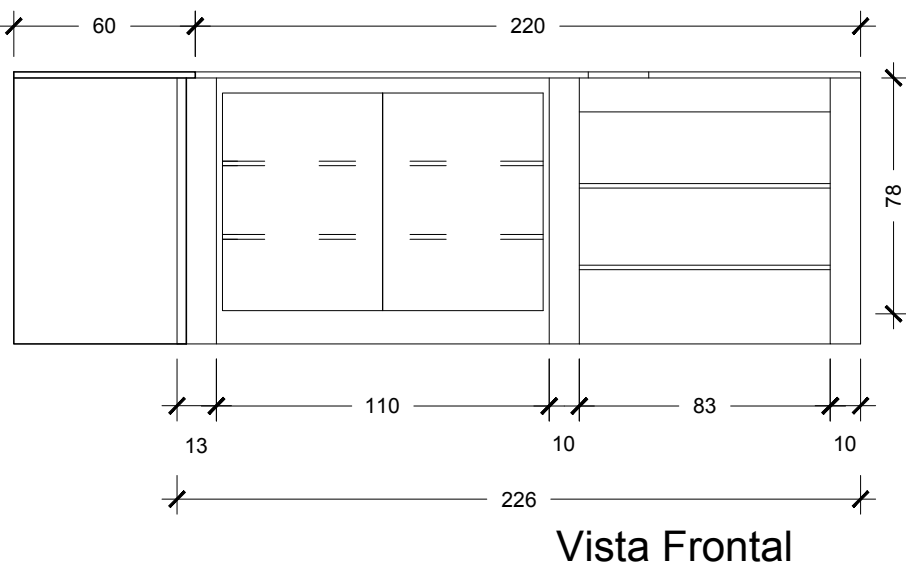




MÓVEL 1 (SALA DE MOAGEM)  
Bancada Lateral

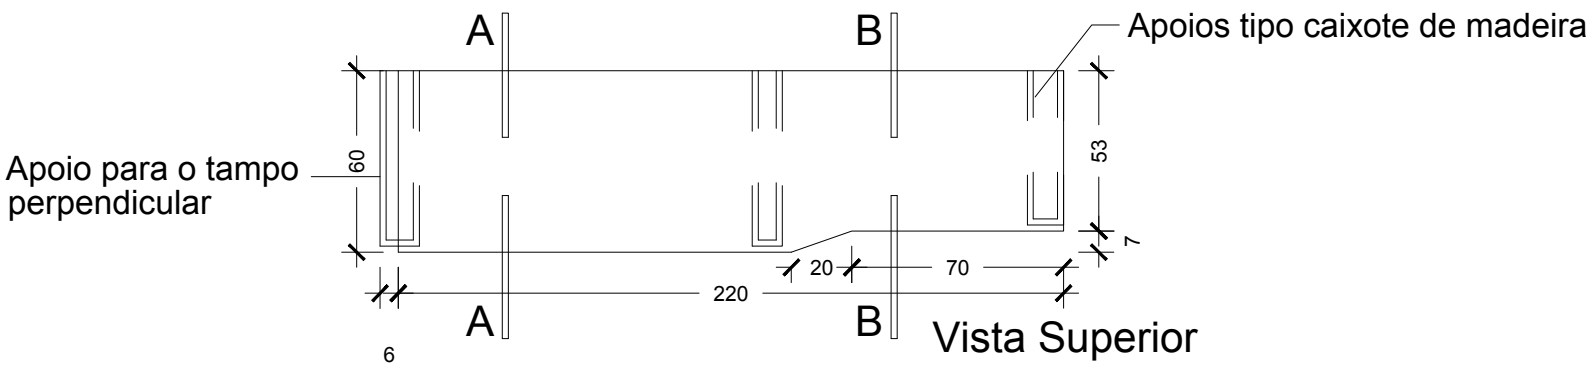




MÓVEL 2 (SALA DE MOAGEM)  
Bancada da pia

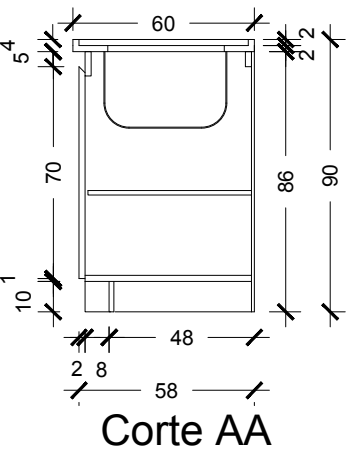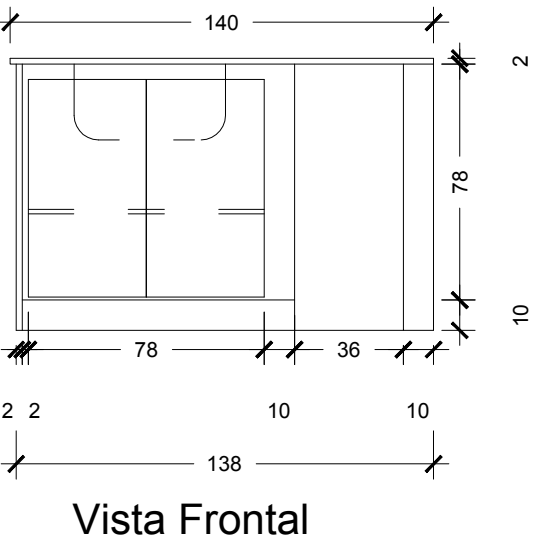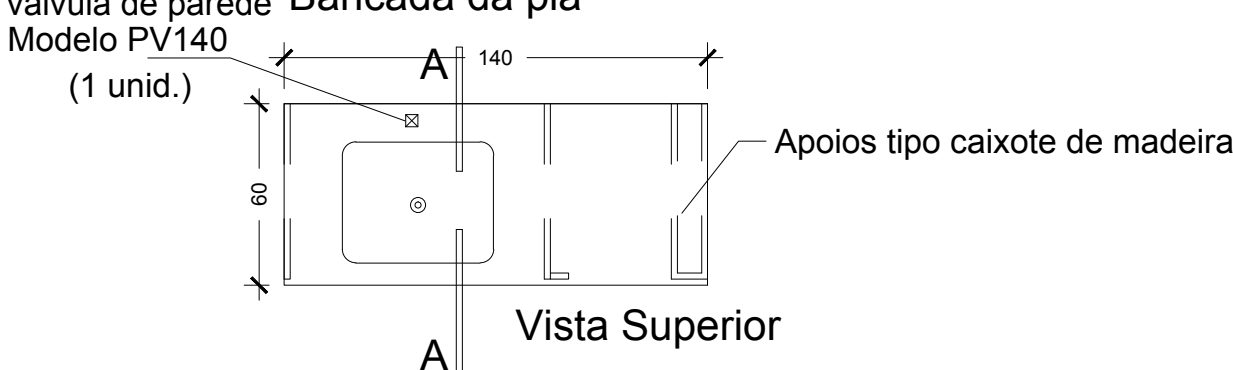




MÓVEL 1 (SALA DE ARMAZENAMENTO DE AMOSTRAS I)  
Bancada Lateral

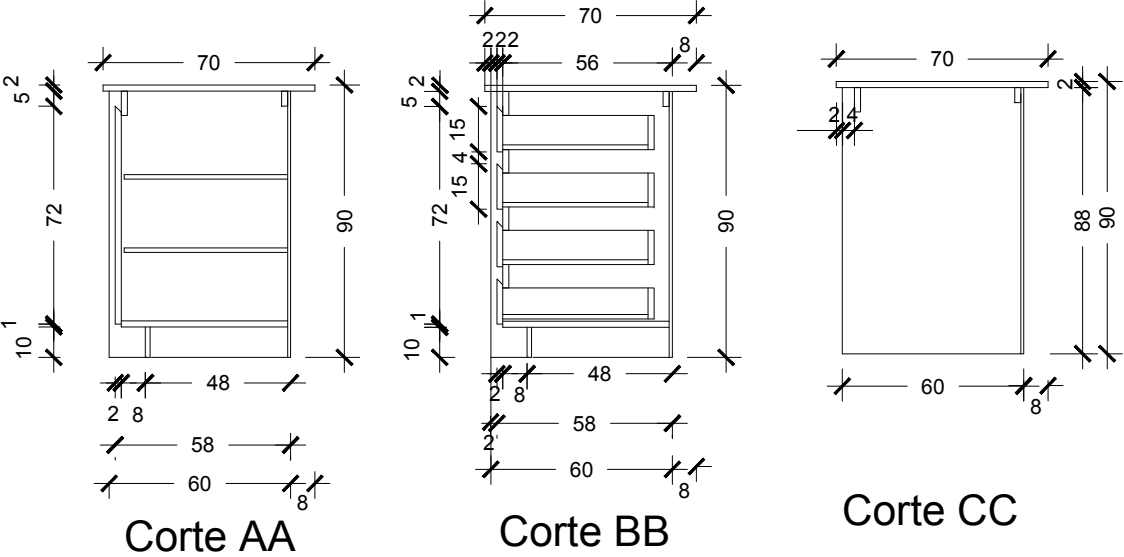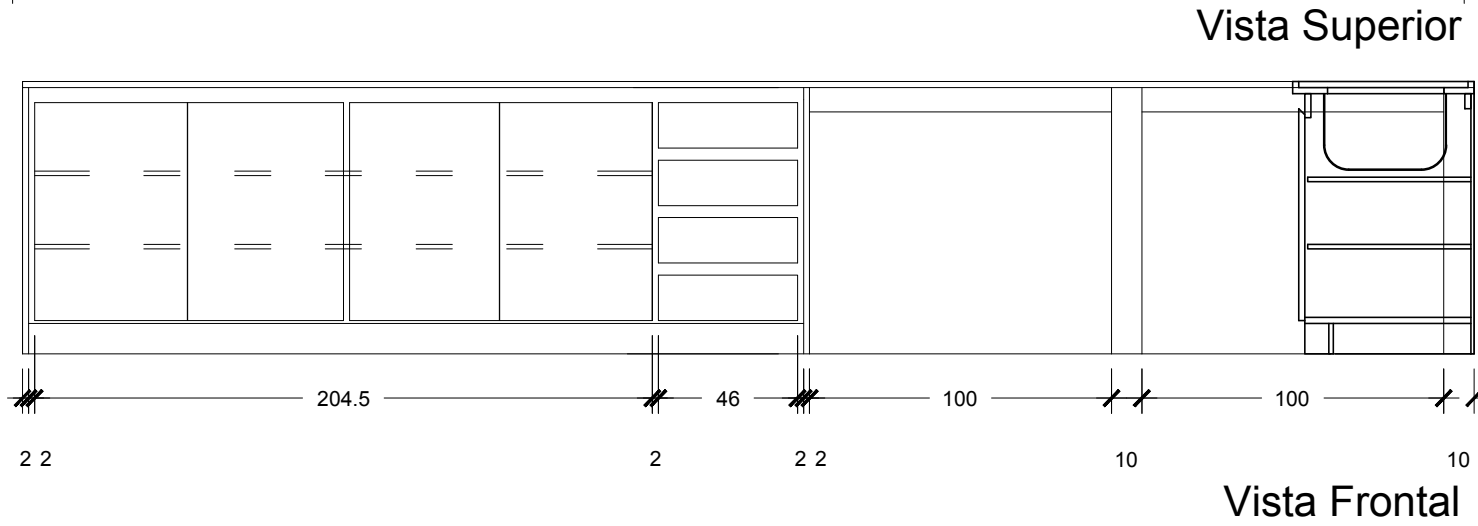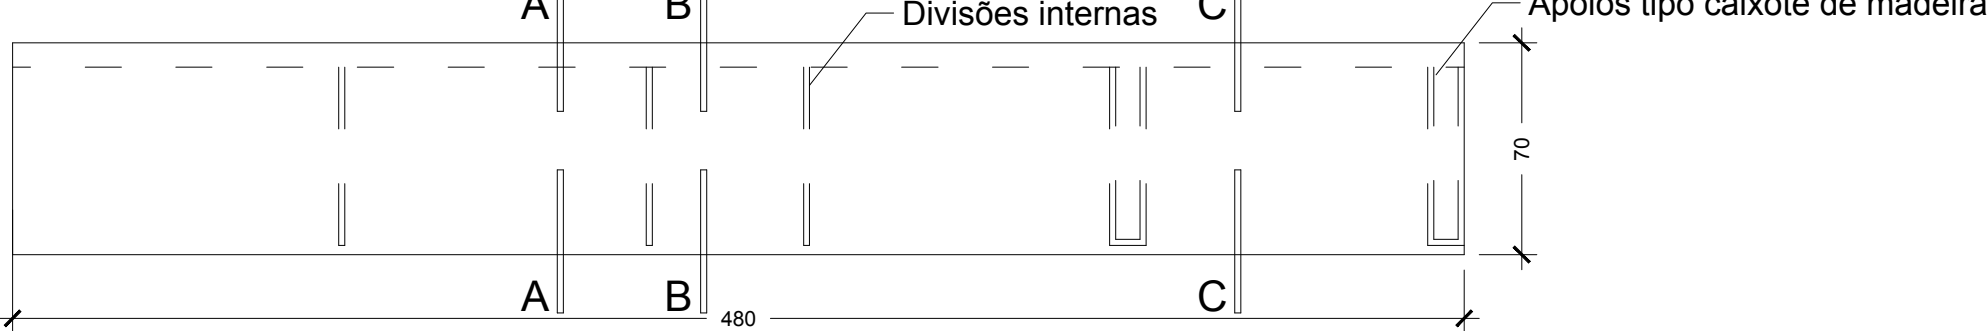

MÓVEL 2 (SALA DE ARMAZENAMENTO DE AMOSTRAS I)  
Bancada Lateral

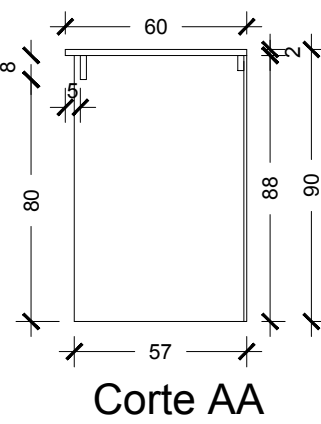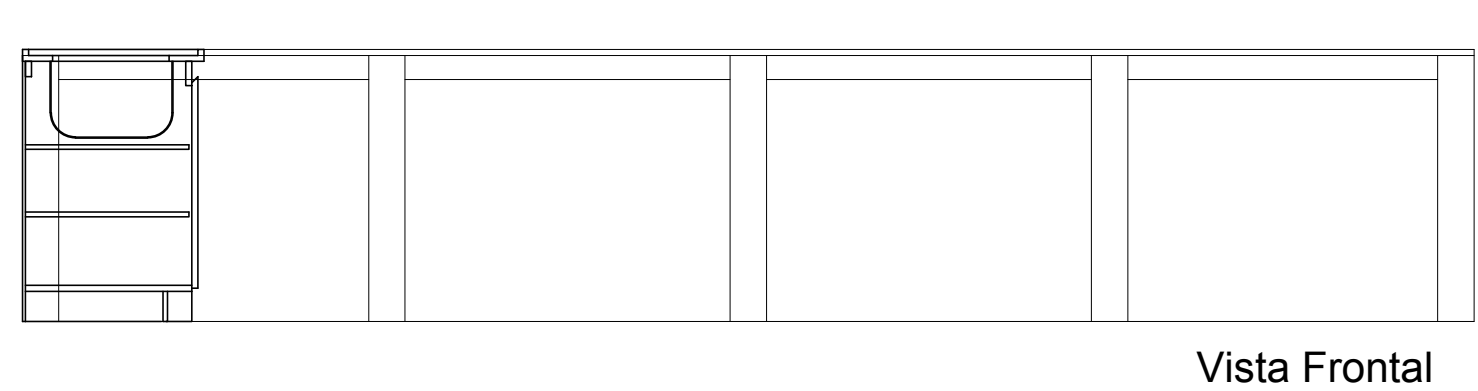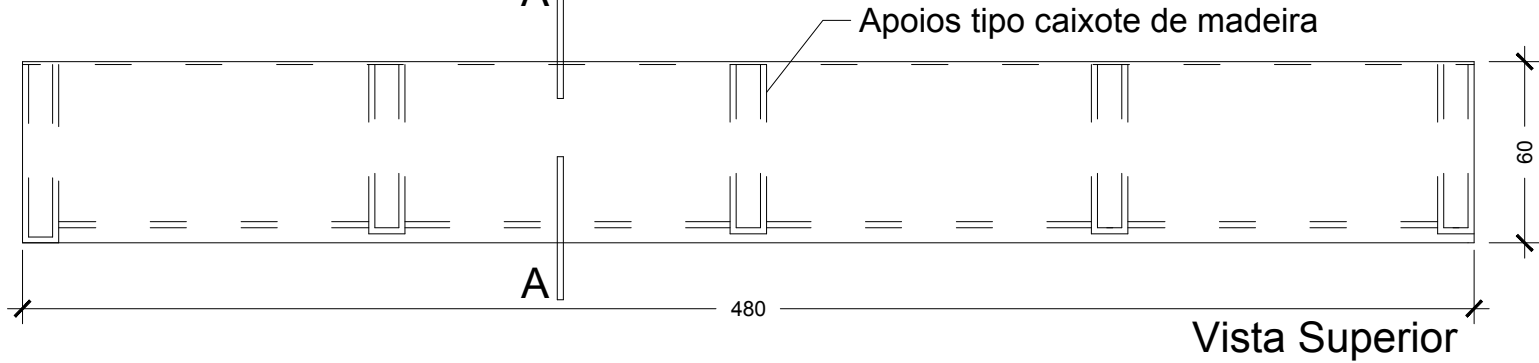

MÓVEL 3 (SALA DE ARMAZENAMENTO DE AMOSTRAS I)  
Bancada com cuba

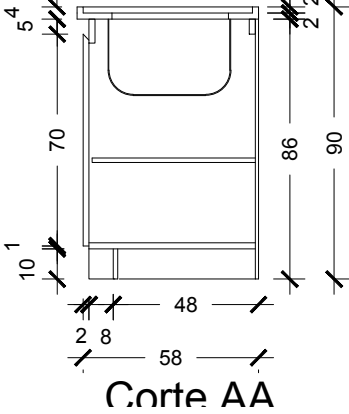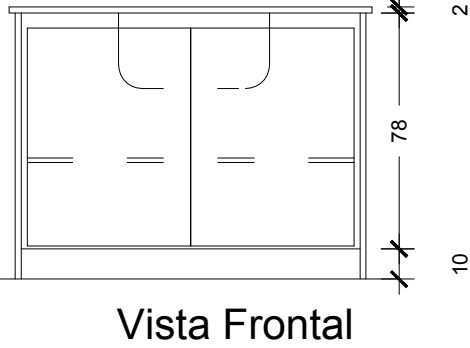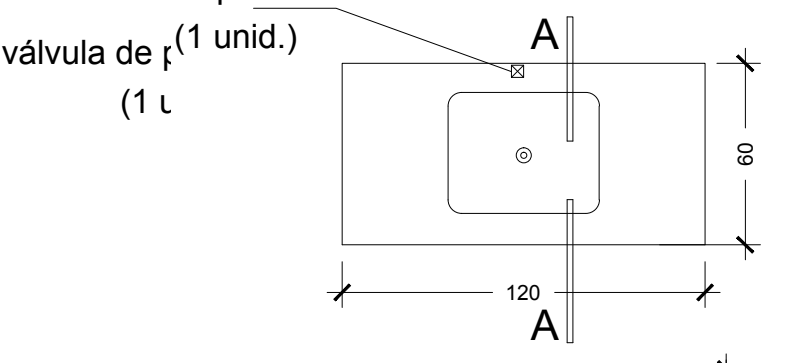

PRÓ-REITORIA DE INFRAESTRUTURA  
COORDENADORIA DE OBRAS E  
PLANEJAMENTO AMBIENTAL E URBANO

DATA: JANEIRO/2008	NÚCLEO INTEGRADO DE DESENVOLVIMENTO EM ANÁLISES LABORATORIAIS - NIDAL/UFSC - PRÉDIO 46		
ESCALA: 1/25	MÓVEIS SALA MOAGEM E SALA DE ARMAZENAMENTO DE AMOSTRAS I		
ÁREA 230,00 m²			
DESENHO			