



LABORATÓRIO DE ELETROFORESE

MÓVEL 1 (LAB. DE ELETROFORESE)
Bancada em "L"

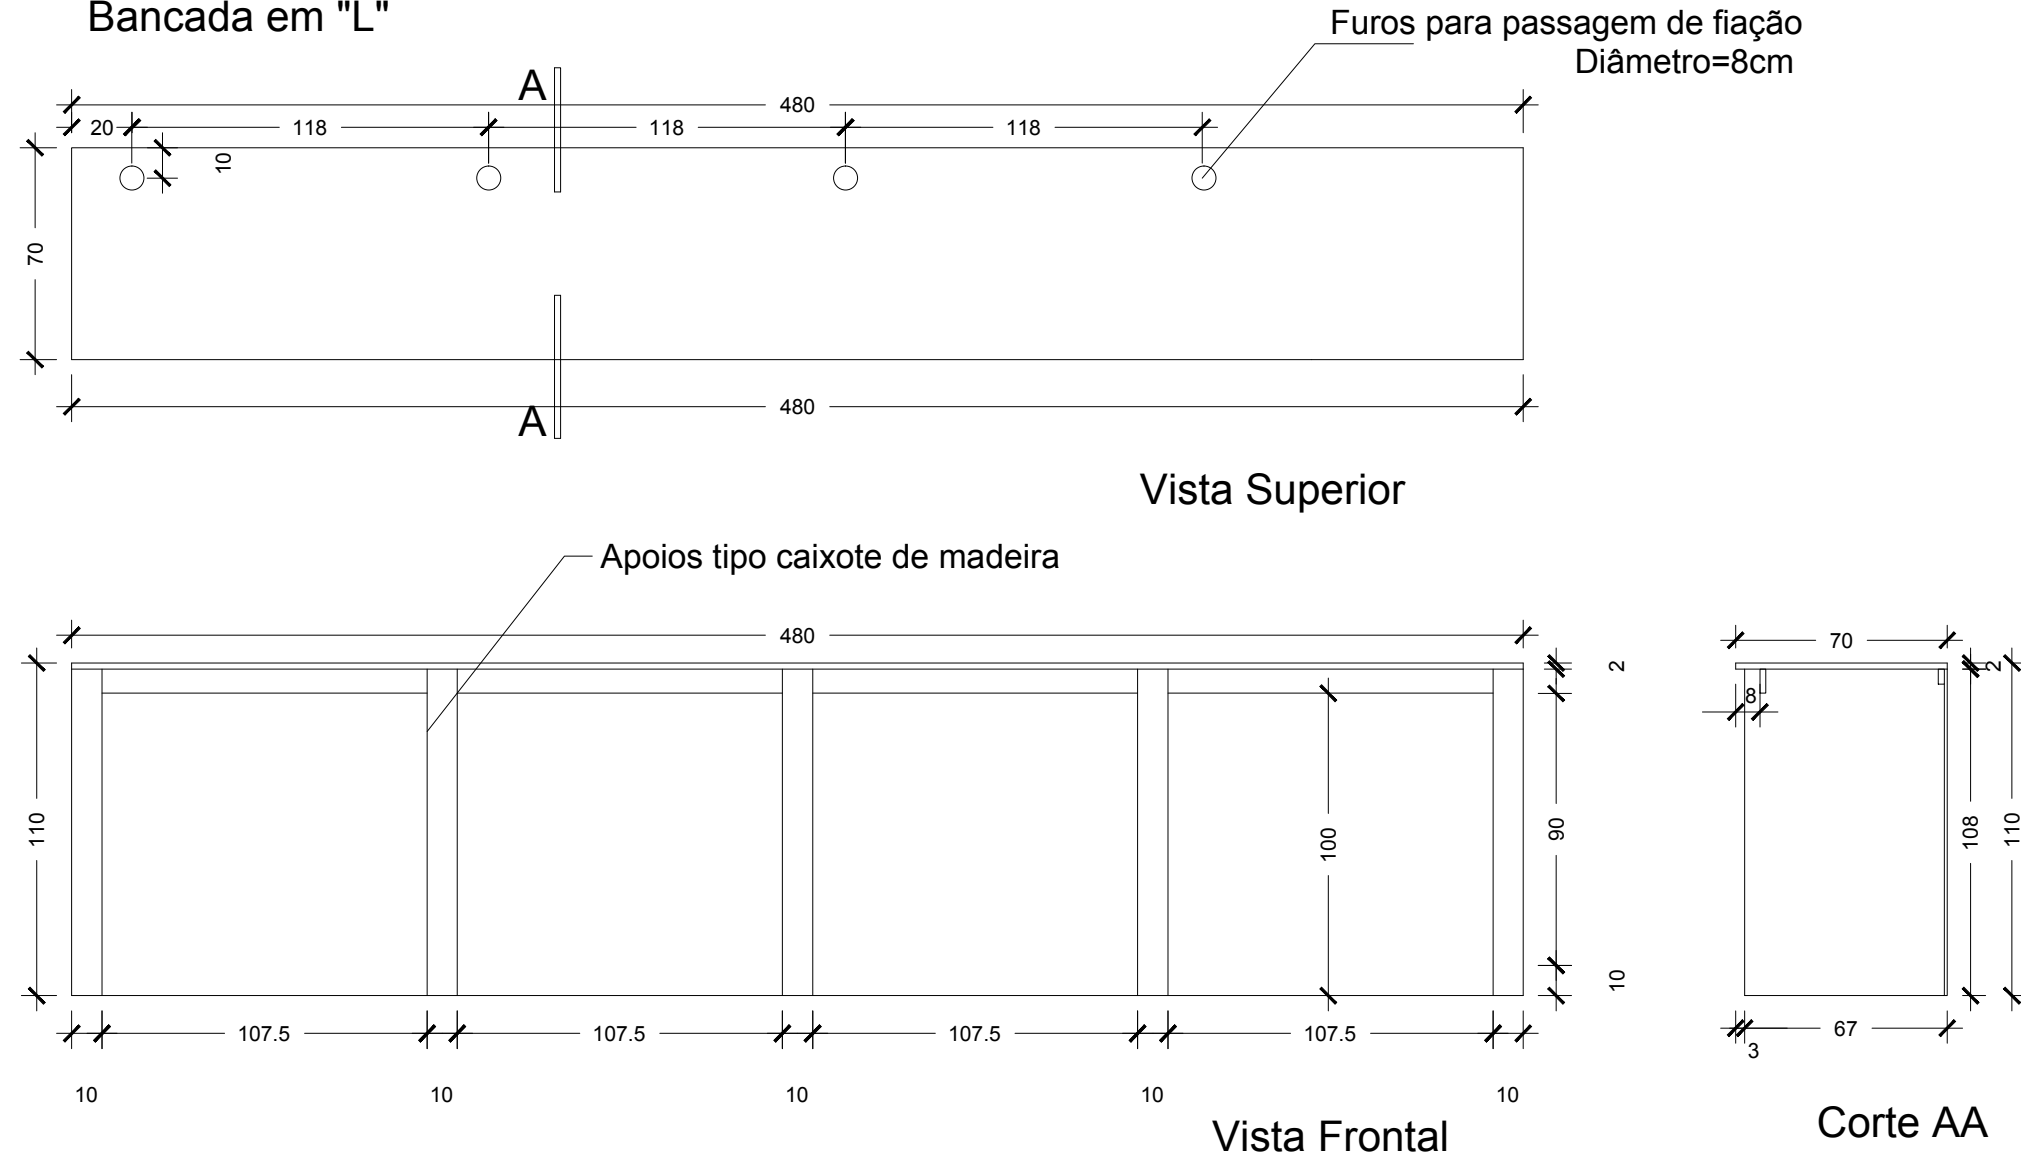



MÓVEL 4 (LAB. DE FERMENTAÇÃO)
Mesa Móvel

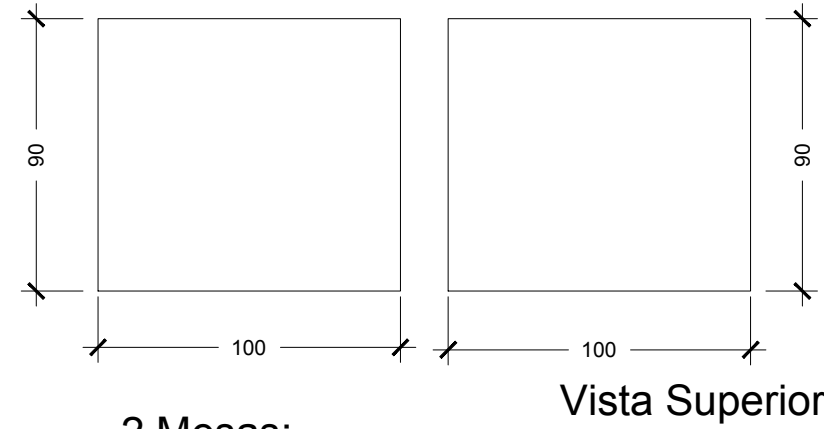



- 2 Mesas:
- com tampo de granito cinza ocre "itabira"
 - com estrutura em metalão com pintura epóxi
 - com rodízios de silicone com trava

LABORATÓRIO DE FERMENTAÇÃO


MÓVEL 1 (LAB. DE FERMENTAÇÃO)
Bancada Lateral

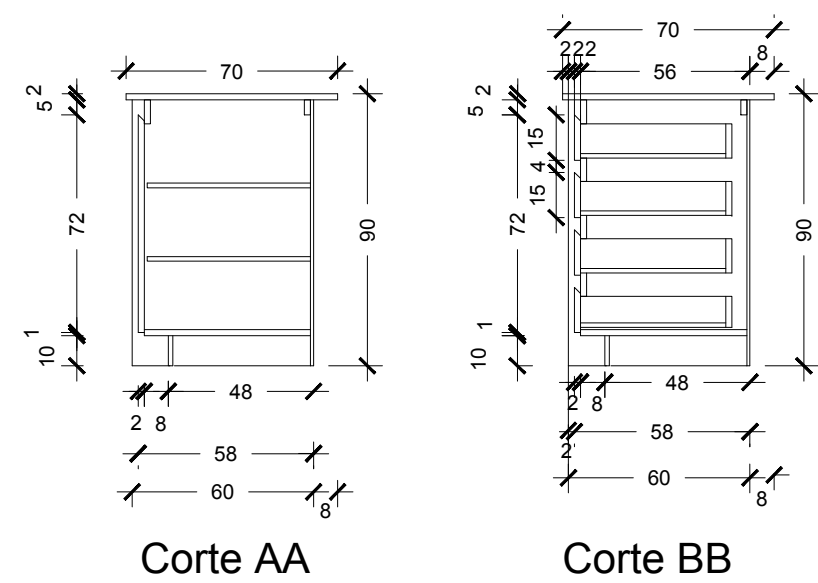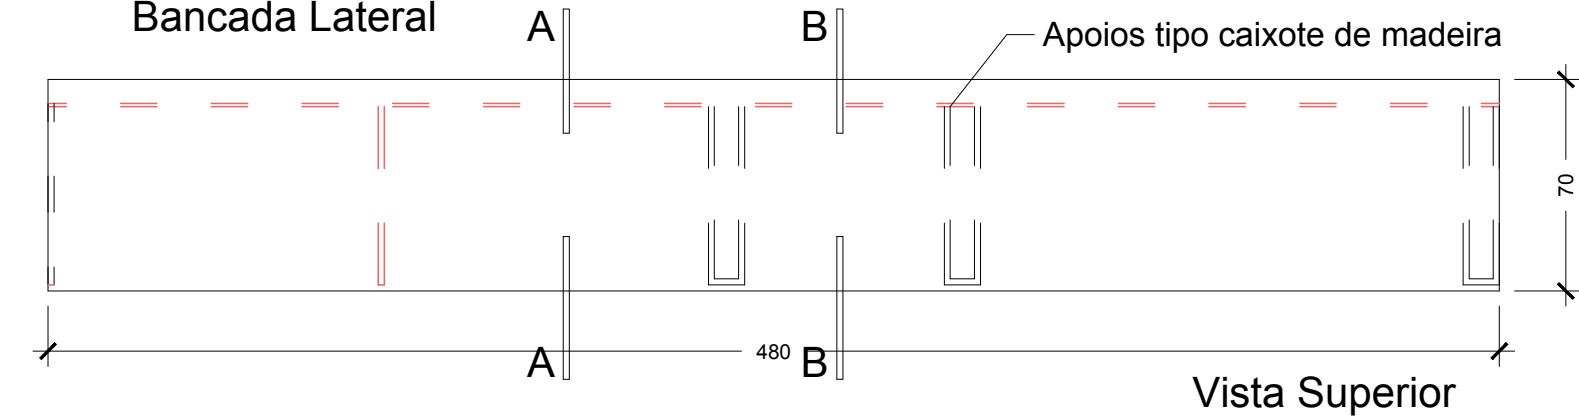


MÓVEL 2 (LAB. DE FERMENTAÇÃO)
Bancada com cuba

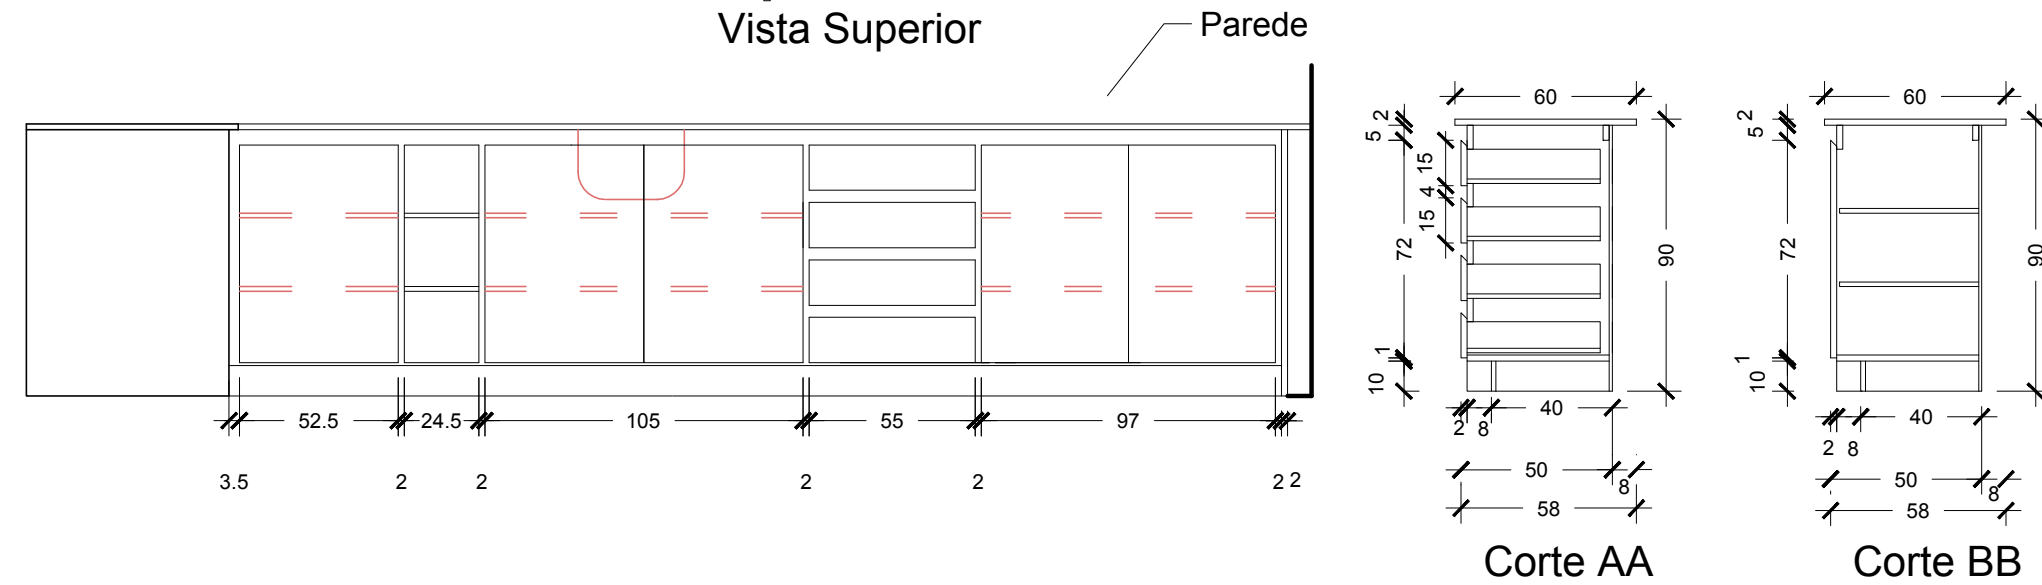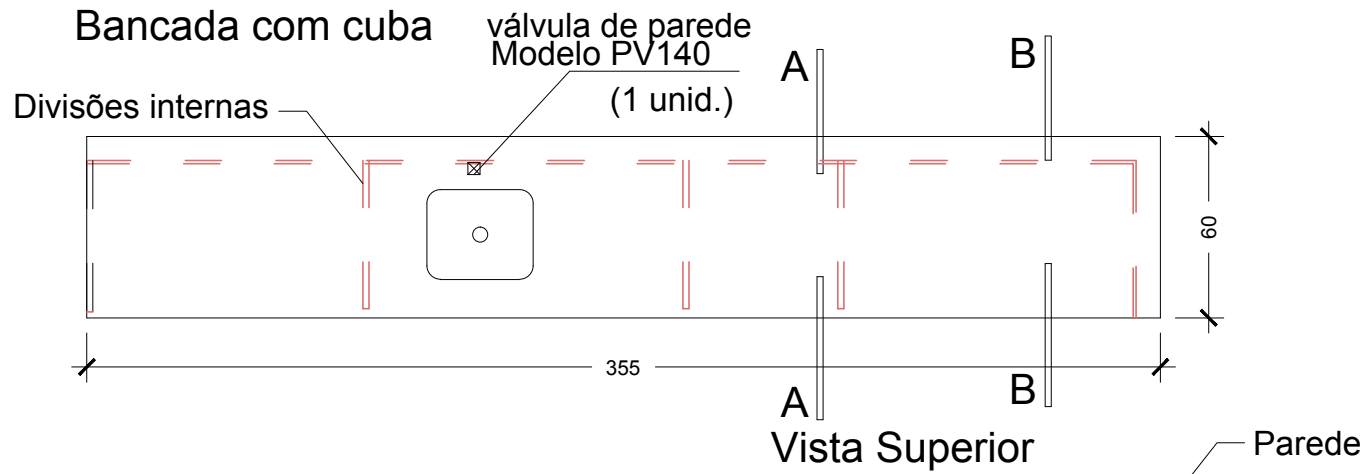

MÓVEL 3 (LAB. DE FERMENTAÇÃO)
Prateleira aérea

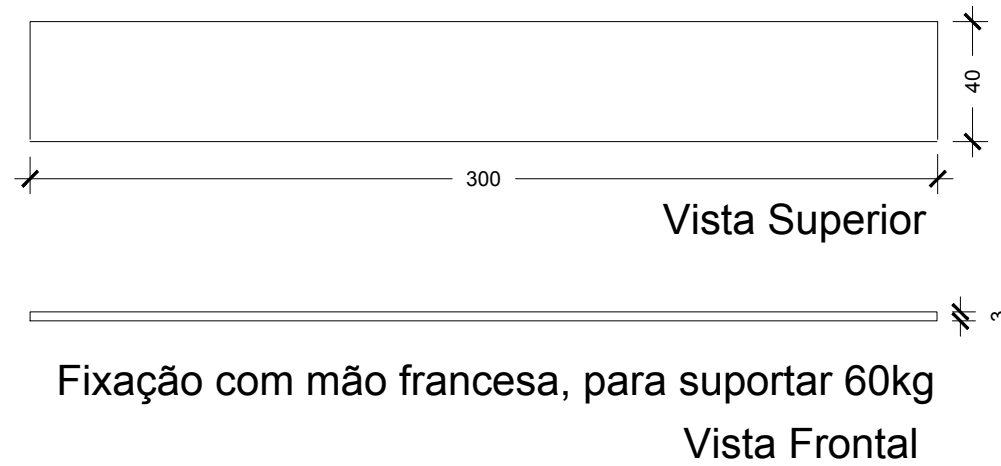

 UFSC	PRÓ-REITORIA DE INFRAESTRUTURA COORDENADORIA DE OBRAS E PLANEJAMENTO AMBIENTAL E URBANO		
	DATA: JANEIRO/2008	NÚCLEO INTEGRADO DE DESENVOLVIMENTO EM ANÁLISES LABORATORIAIS - NIDAL/UFSC - PRÉDIO 46	
	ESCALA: 1/25	MÓVEIS DO LAB. DE PREPARO DE AMOSTRAS E LAB. DE FERMENTAÇÃO	
	ÁREA 230,00 m²		
DESENHO			04