ANEXO – I: Localização dos equipamentos de ar condicionado tipo split no Térreo

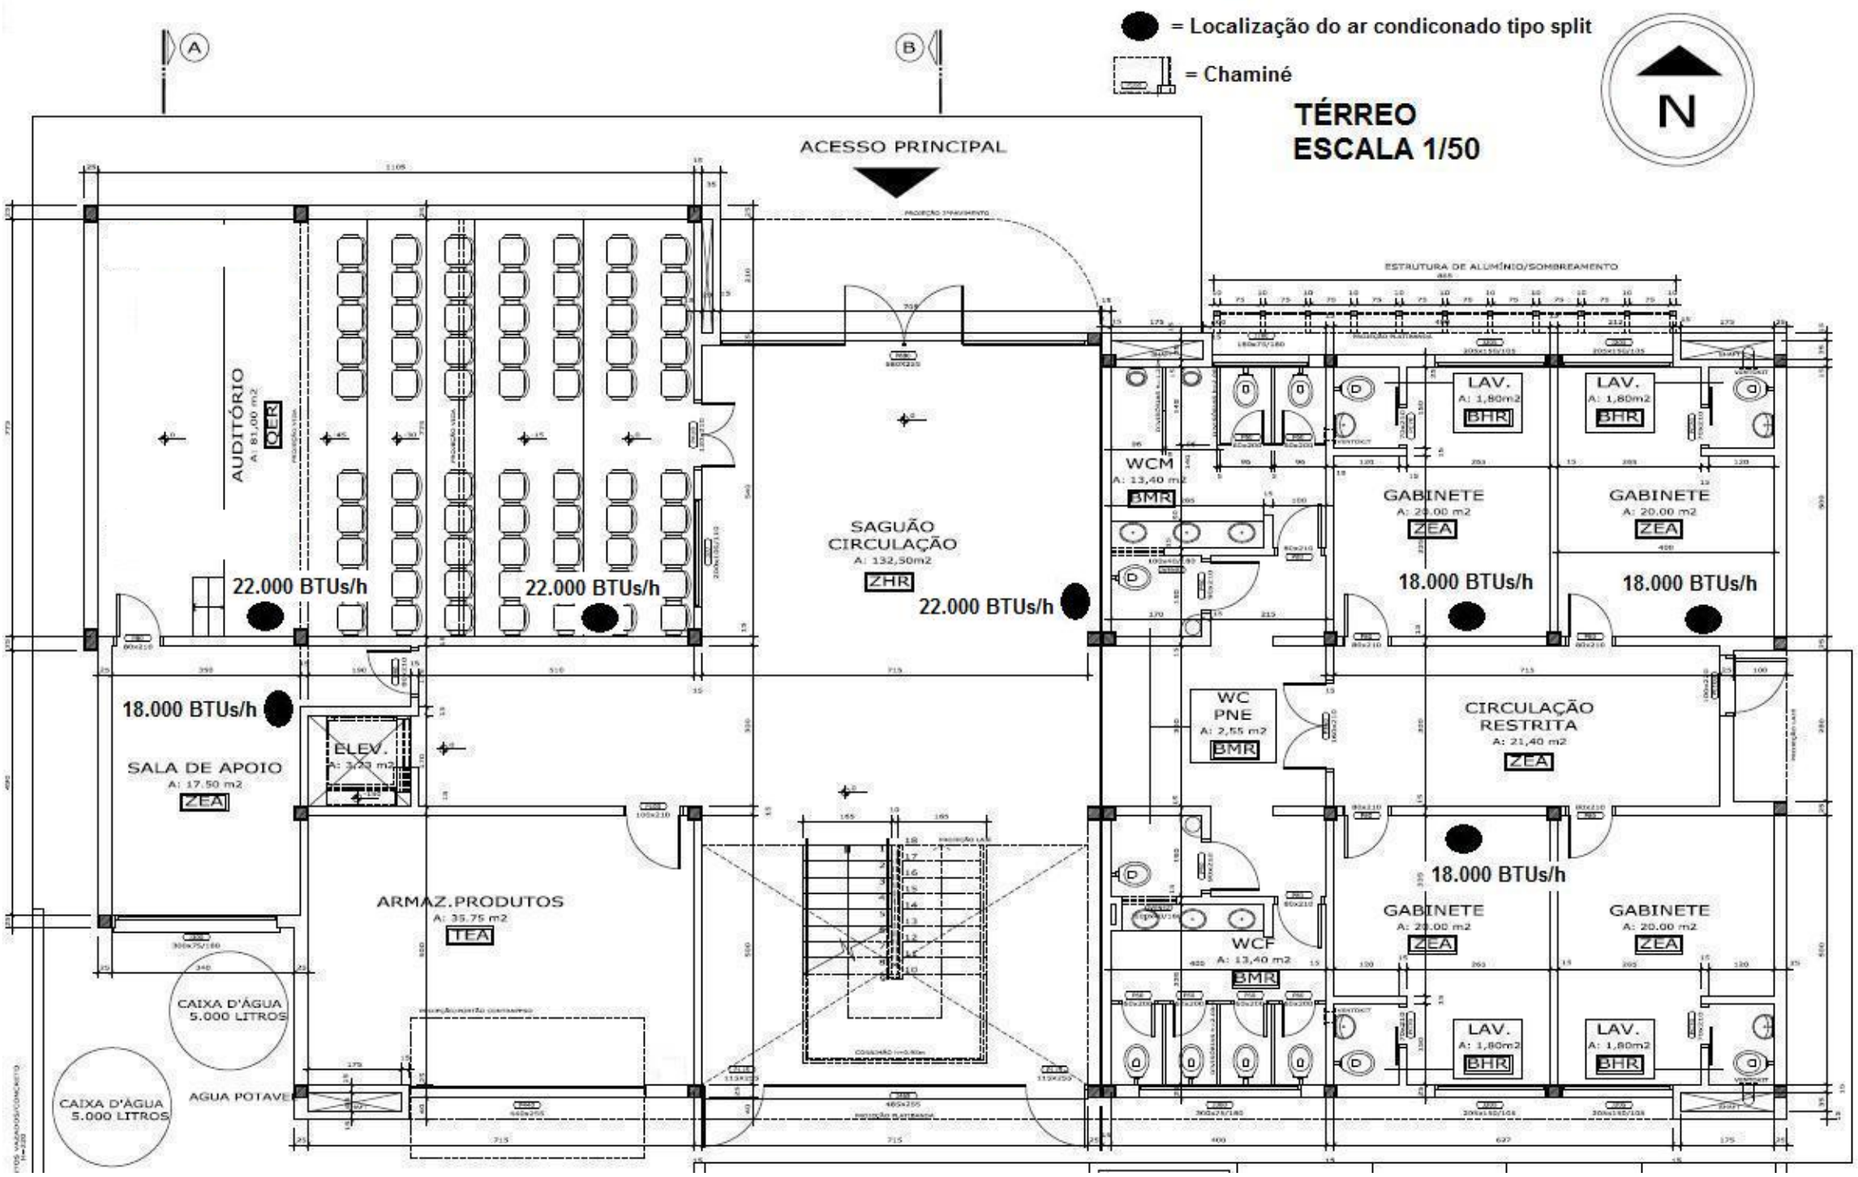

ANEXO – II: Localização dos equipamentos de ar condicionado tipo split no 1 º ANDAR

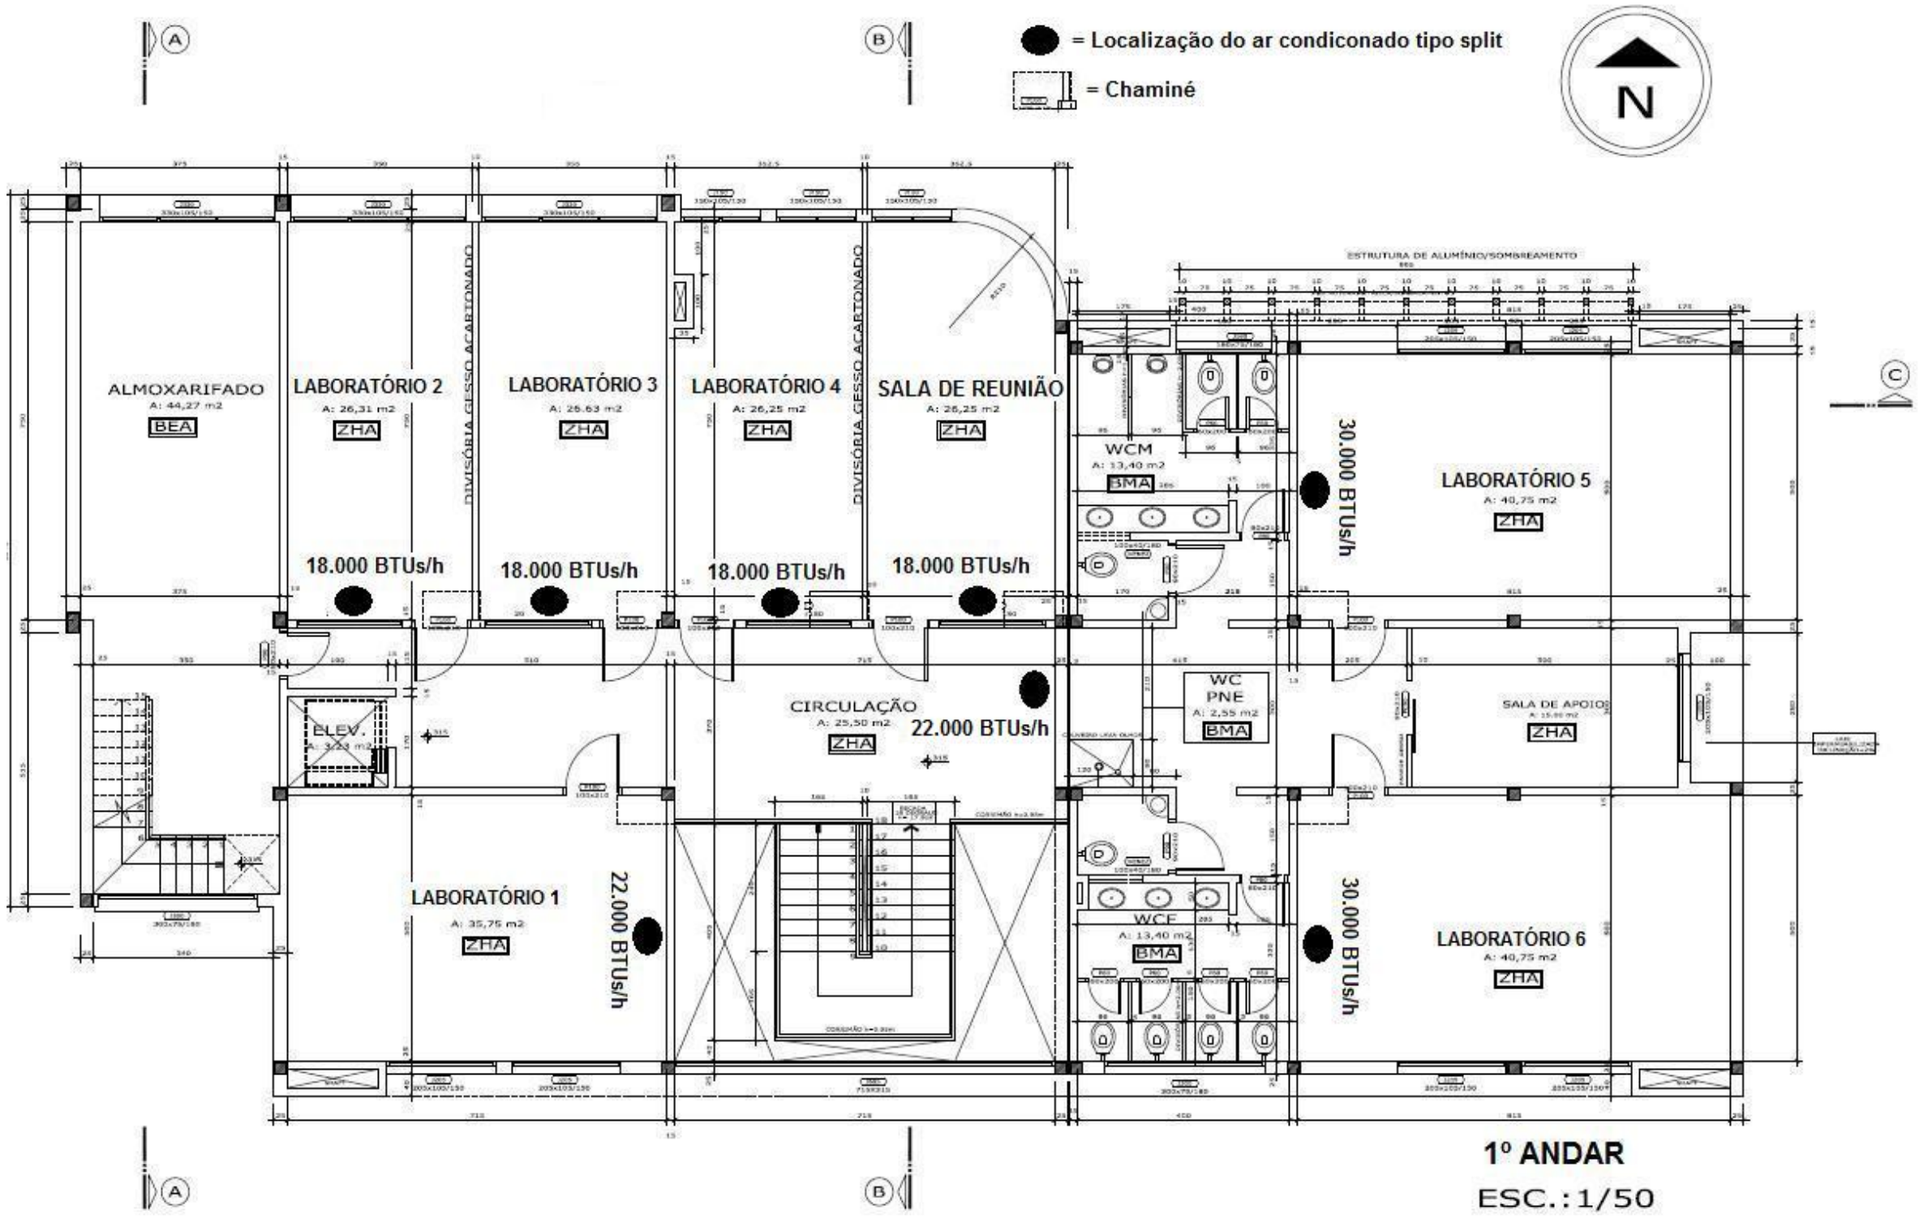
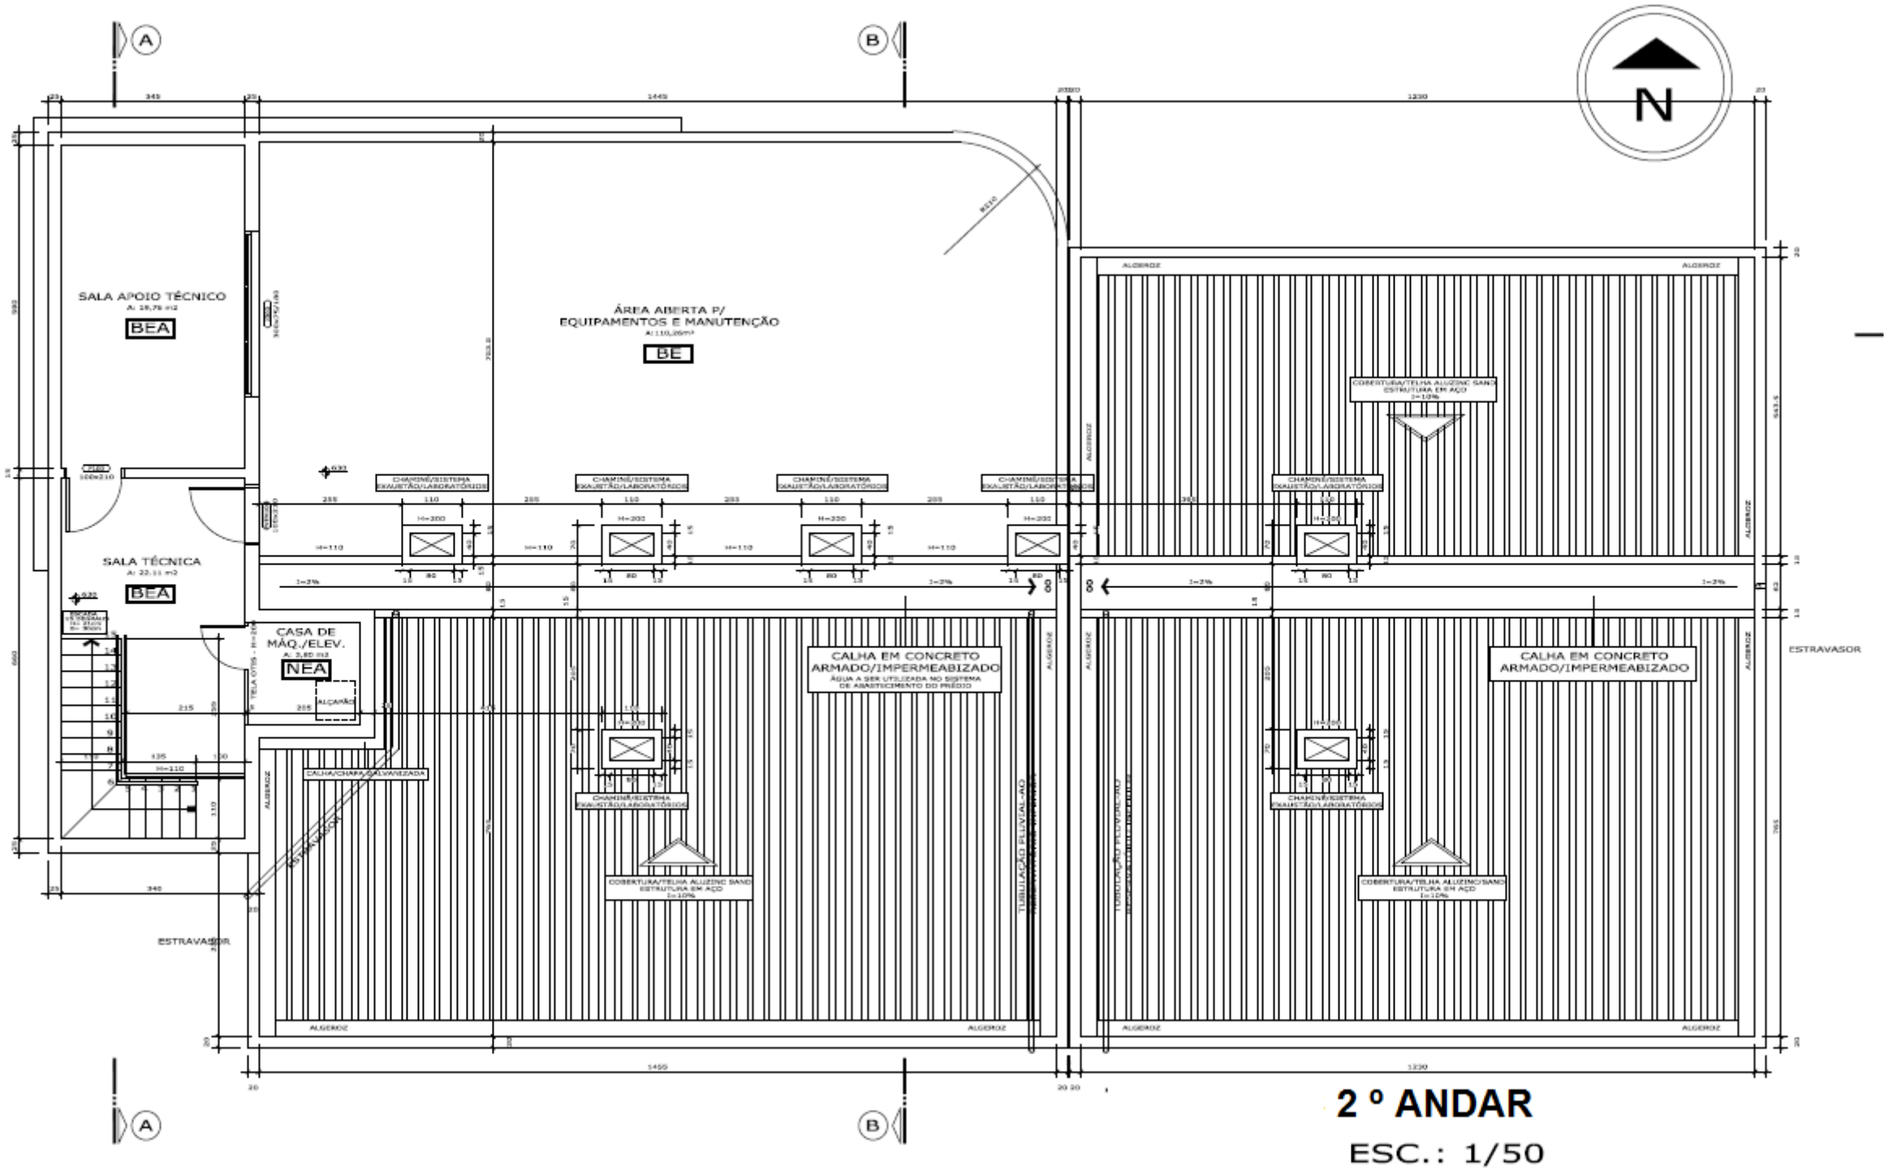
ANEXO – III: 2 º ANDAR (Área para instalação dos compressores dos equipamentos de ar condicionado)